



Förklaringar

- V Våningsantal (Romerska siffror)
- Avfallsstation
- Uteplatser
- Odlingsytor/Biofilter
- Planområdesgräns
- Ps Pumpstation
- Vs Verkstad
- T Transformatorstation
- Bs Bullerskärm
- ▨ Förskolegård
- ▨ Angöring
- Låglinje skyfallsled

**GRANSKNINGSHANDLING
ILLUSTRATIONSKARTA**


**Detaljplan för fastigheten Almekärr 3:48 m.fl
Aspen Strand**

Lerums kommun, Västra Götalands län

Lerum 2022-12-15
Sektor Samhällsbyggnad

Inger Bergström Planarkitekt
Anna Samuelsson Planchef

A1: SKALA 1:1000

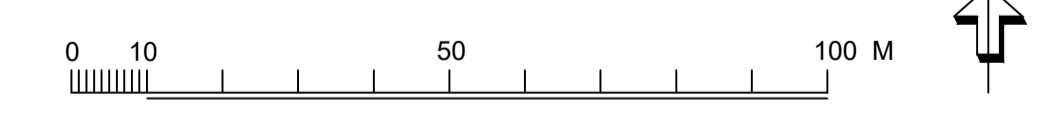

Illustrationskarta av Linus Lundquist, Norconsult

