



Förklaringar

V Våningsantal (Romerska siffror)

Avfallsstation

Uteplatser

Odlingsytor/Biofilter

Planområdesgräns

Ps Pumpstation

Vs Verkstad

T Transformatorstation


Bs Bullerskärm

Förskolegård

Angöring

Låglinje skyfallsled

Detaljplan för Aspen strand, del av fastigheten Almekärr 3:38 m fl, Aspedalen, Lerums kommun
 Illustrationsplan
 Skala 1:750 (A1) 1:1500 (A3)
 2026-02-16
 Ritad av Linus Lundquist
 Ansvarig Maria Hallberg

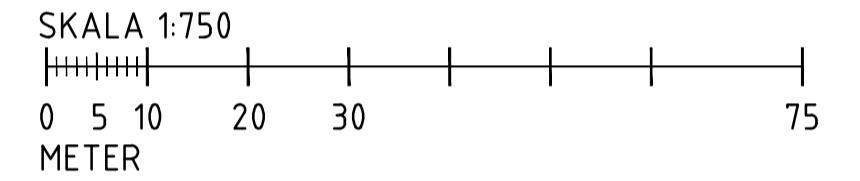

Granskningshandling

Detaljplan för Aspen strand del av fastigheten Almekärr 3:48 m.fl, Aspen strand

Lerums kommun, Västra götalands län
 Diarienummer: SBN23.242 (KS15.672)

Upprättad: 2026-02-06

Av Sektor samhällsbyggnad

Mariene Bro
 Planarkitekt

Anna Samuelsson
 Planchef



| Beslutsdatum | Instans |
|----------------------------------|---------|
| 2017-10-18 | KS |
| 2023-04-19 | SBN |
| Antagande (Antagen datum) | KS |
| Laga kraft (Laga kraft datum) | |

Fjärrvärmeverk