

- ### Grundkartebeteckningar
- Kommungräns
 - Traktgräns
 - Traktgräns osäker
 - Fastighetsgräns
 - Fastighetsgräns osäker
 - Gränspunkt
 - Bostadshus takkant
 - Bostadshus husliv
 - Garage, uthus takkant
 - Garage, uthus husliv
 - Skärmtak
 - Trappa
 - Stödmur
 - Stenmur
 - Häck
 - Staket
 - Slänt
 - Berg
 - Barrskog
 - Kärr
 - Lövskog
 - Strömpil
 - Åker
 - Äng
 - Barrträd
 - Lövträd
 - Källa
 - Fornlämning
 - Belysningsstolpe
 - Ledningsstolpe
 - Markhöjd
 - Höjdkurva
 - Höjdkurva, osäker
 - Traktnamn
 - Registrernummer för fastighet
 - Registrerad samfällighet
 - Samfällighetsbeteckning
 - Servitutsgräns
 - Ledningsrättsgräns
 - Gemensamhetsanläggningsgräns
 - Högspanningsledning över mark med stolpe
 - Väg
 - Järnväg
 - Bro
 - Stig

Grundkarta för detaljplan för del av fastigheten Hallsås 16:1, Kring Alles förskola i Lerum




Lerums kommun, Västra götalands län

Diarienummer: SBN23.27


Upprättad: 2023-05-11

Isabella Persson
Planarkitekt

Jennie Berkán
Mät- och kartingenjör

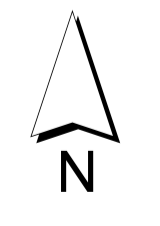

Koordinatsystem SWEREF99 13 30 Höjdsystem RH2000

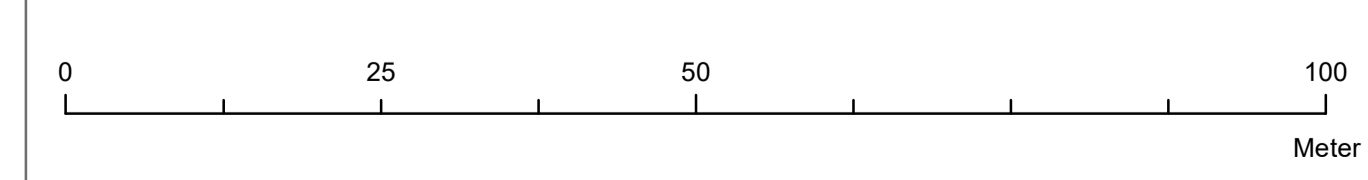

SKALA 1:500